


4

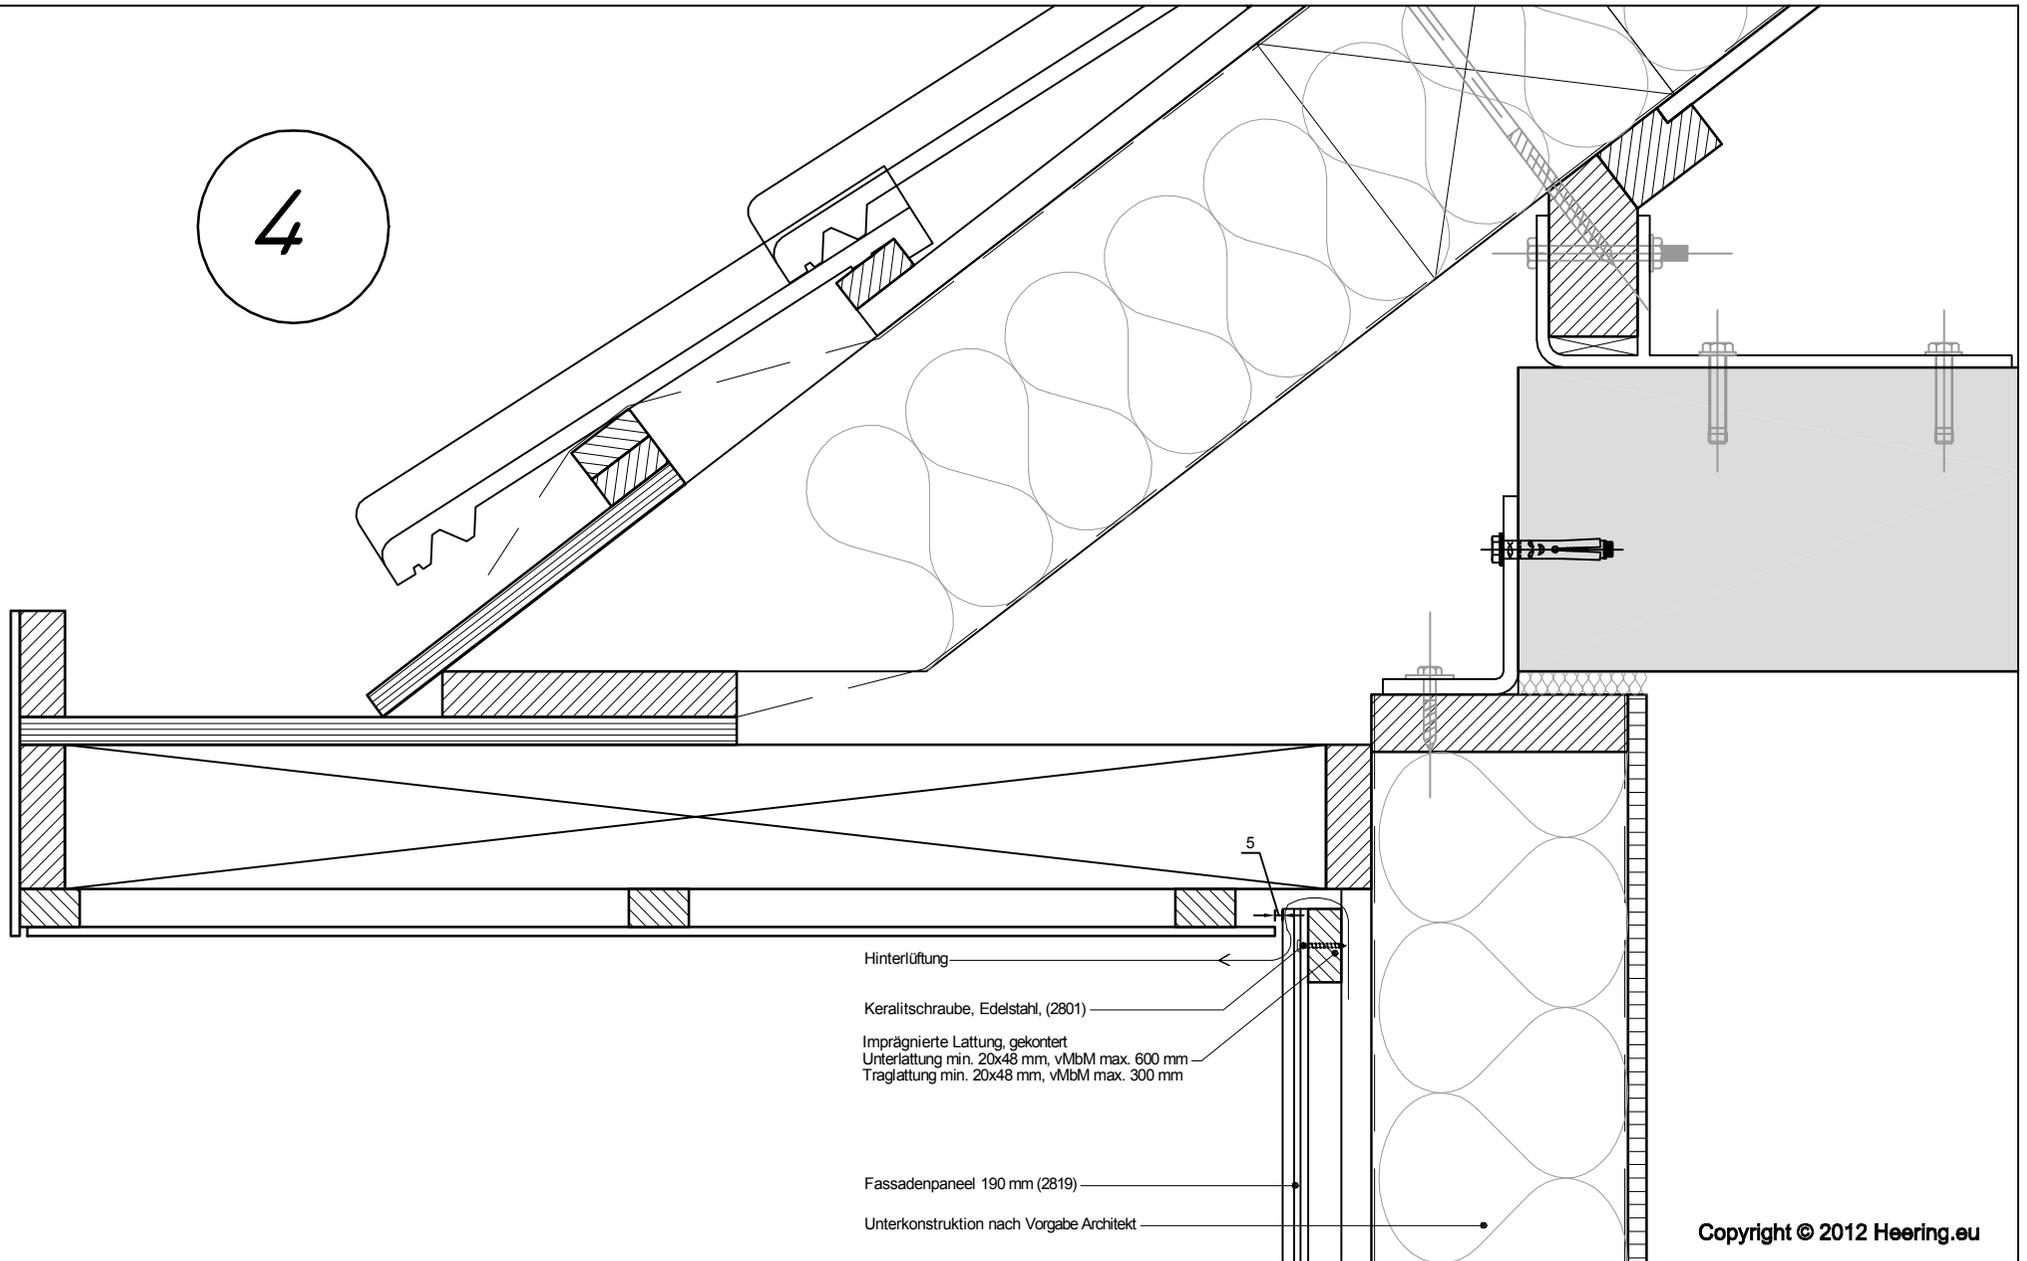

Hinterlüftung

Keralitschraube, Edelstahl, (2801)

Imprägnierte Lattung, gekantert
Unterlattung min. 20x48 mm, vMbM max. 600 mm
Traglattung min. 20x48 mm, vMbM max. 300 mm

Fassadenpaneel 190 mm (2819)

Unterkonstruktion nach Vorgabe Architekt

Copyright © 2012 Heering.eu

Betrifft: Vertikale Montage Fassadenpaneel 190 mm
Anschluss Kastenrinne

