


8

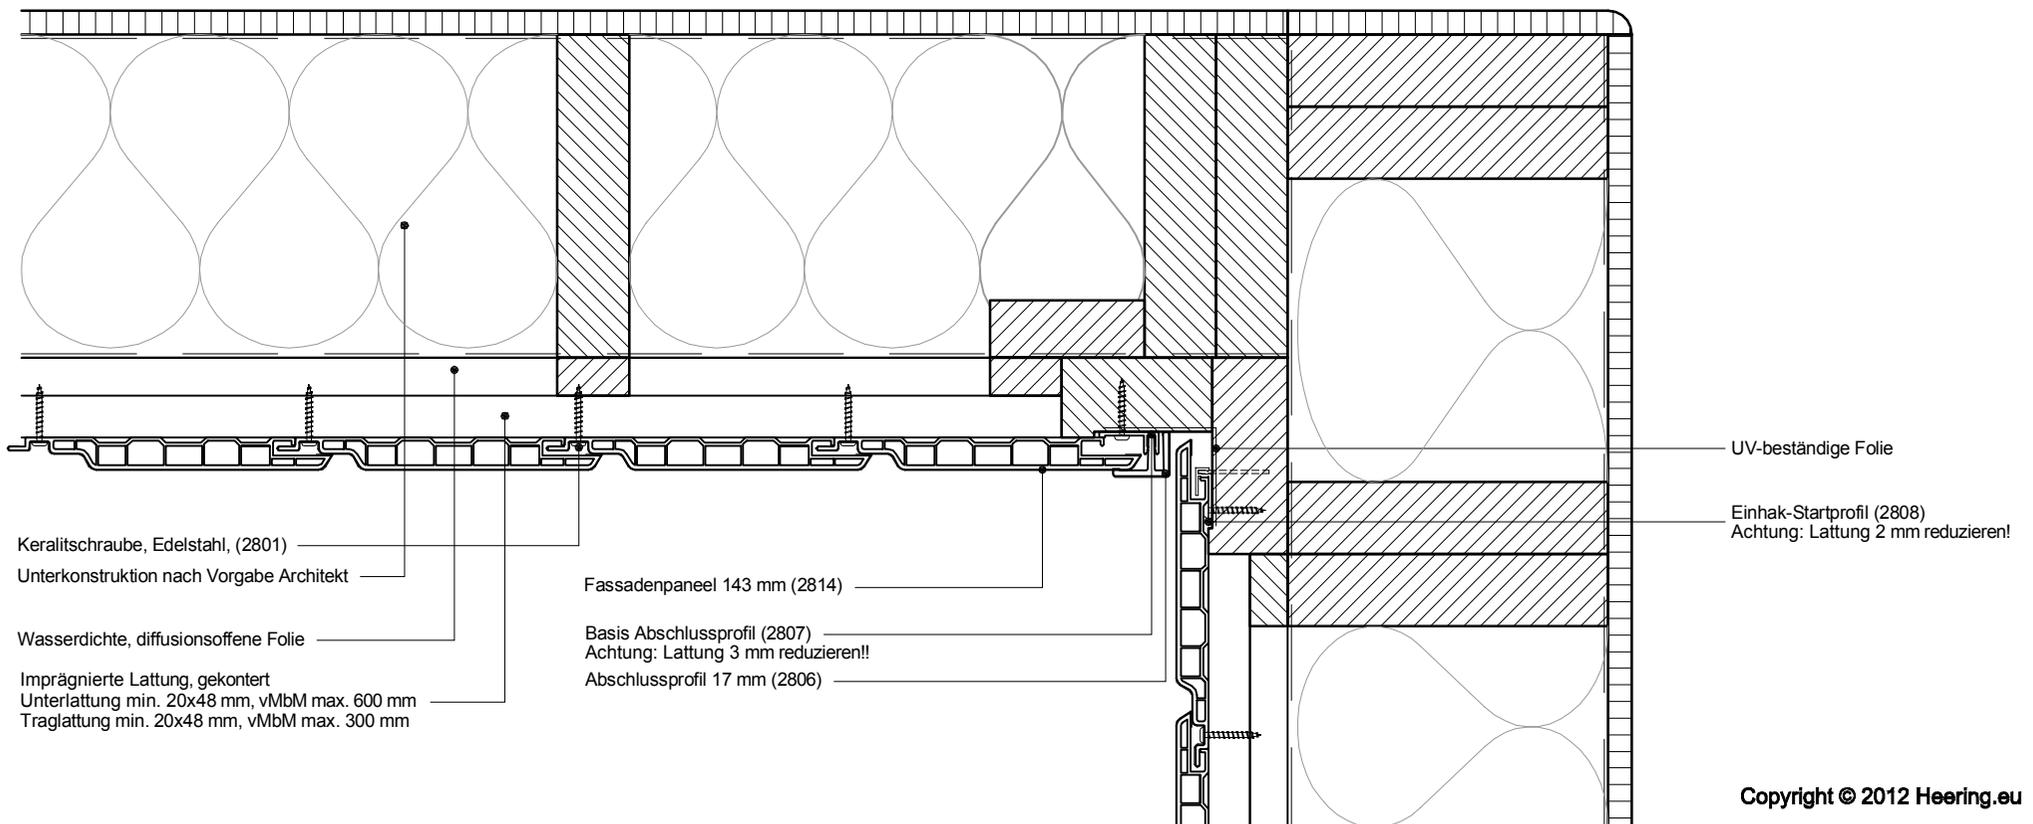

**Betrifft:** Vertikale Montage Fassadenpaneel 143 mm  
Inneneckgestaltung

**Keralit**